Узел 19

Откос оконный боковой

вариант б

(для стен из пенобетонных блоков)

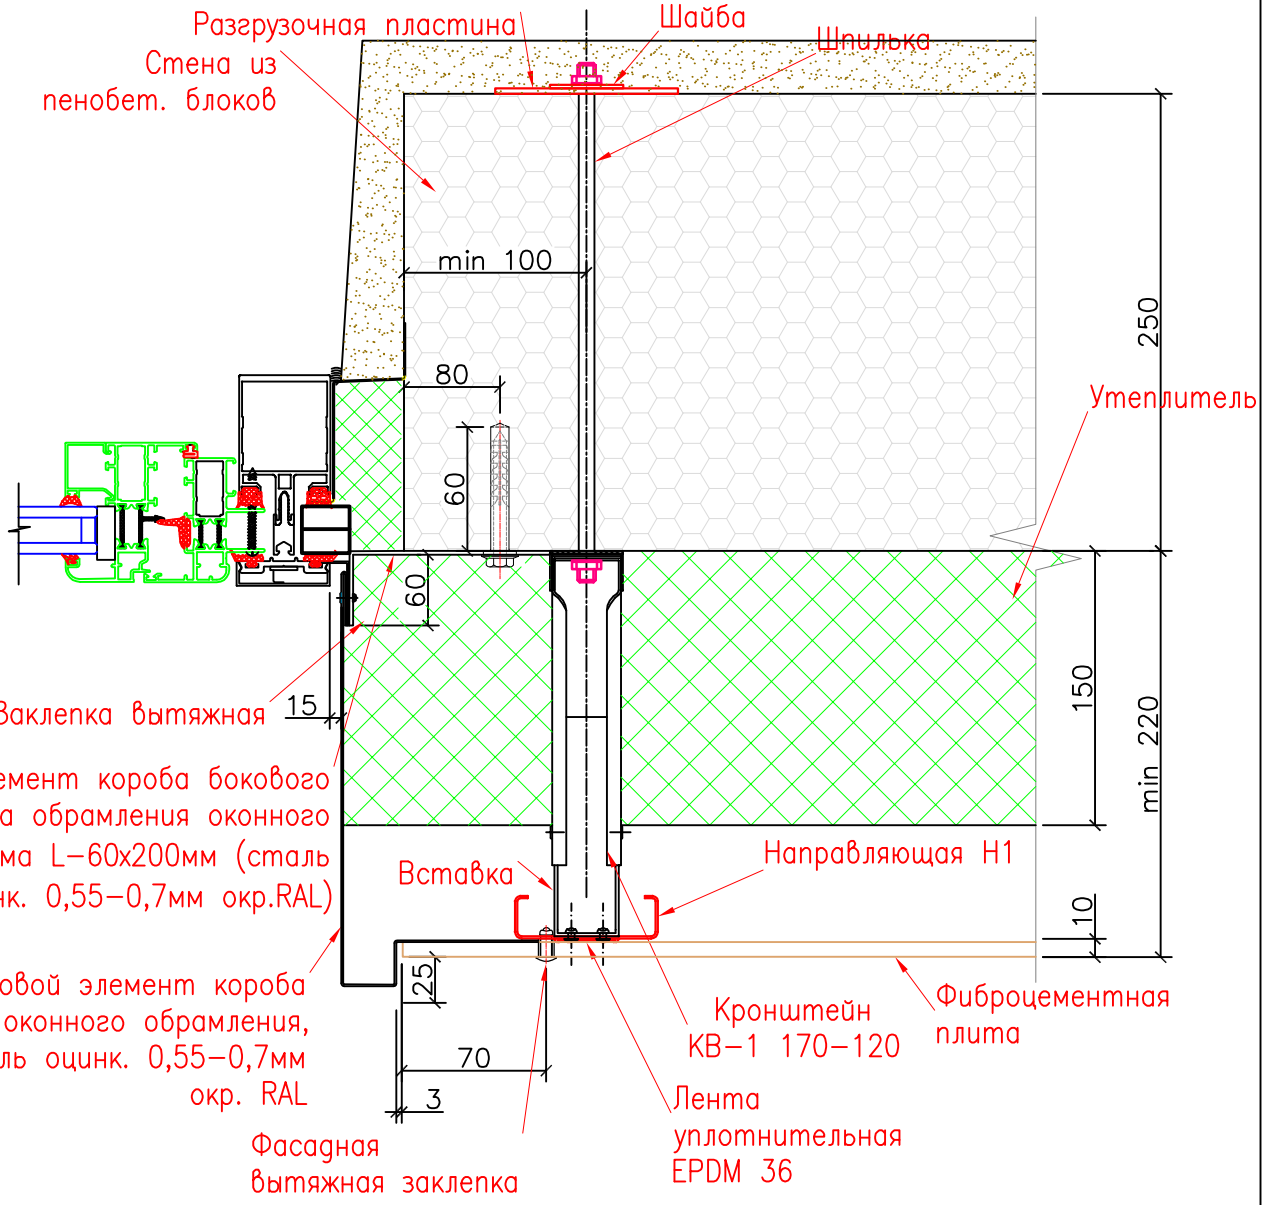

Взам. инв.№	Подп. и дата	Инв.№ подл.

Изм.	К.уч.	Лист	№ док.	Подпись	Дата

	стадия	лист	листов
Корпус 1 Жилое здание	РД	9.19	
Откос оконный боковой (для п/б блоков)			