Узел 17

Откос оконный верхний
(для ж/б снен)

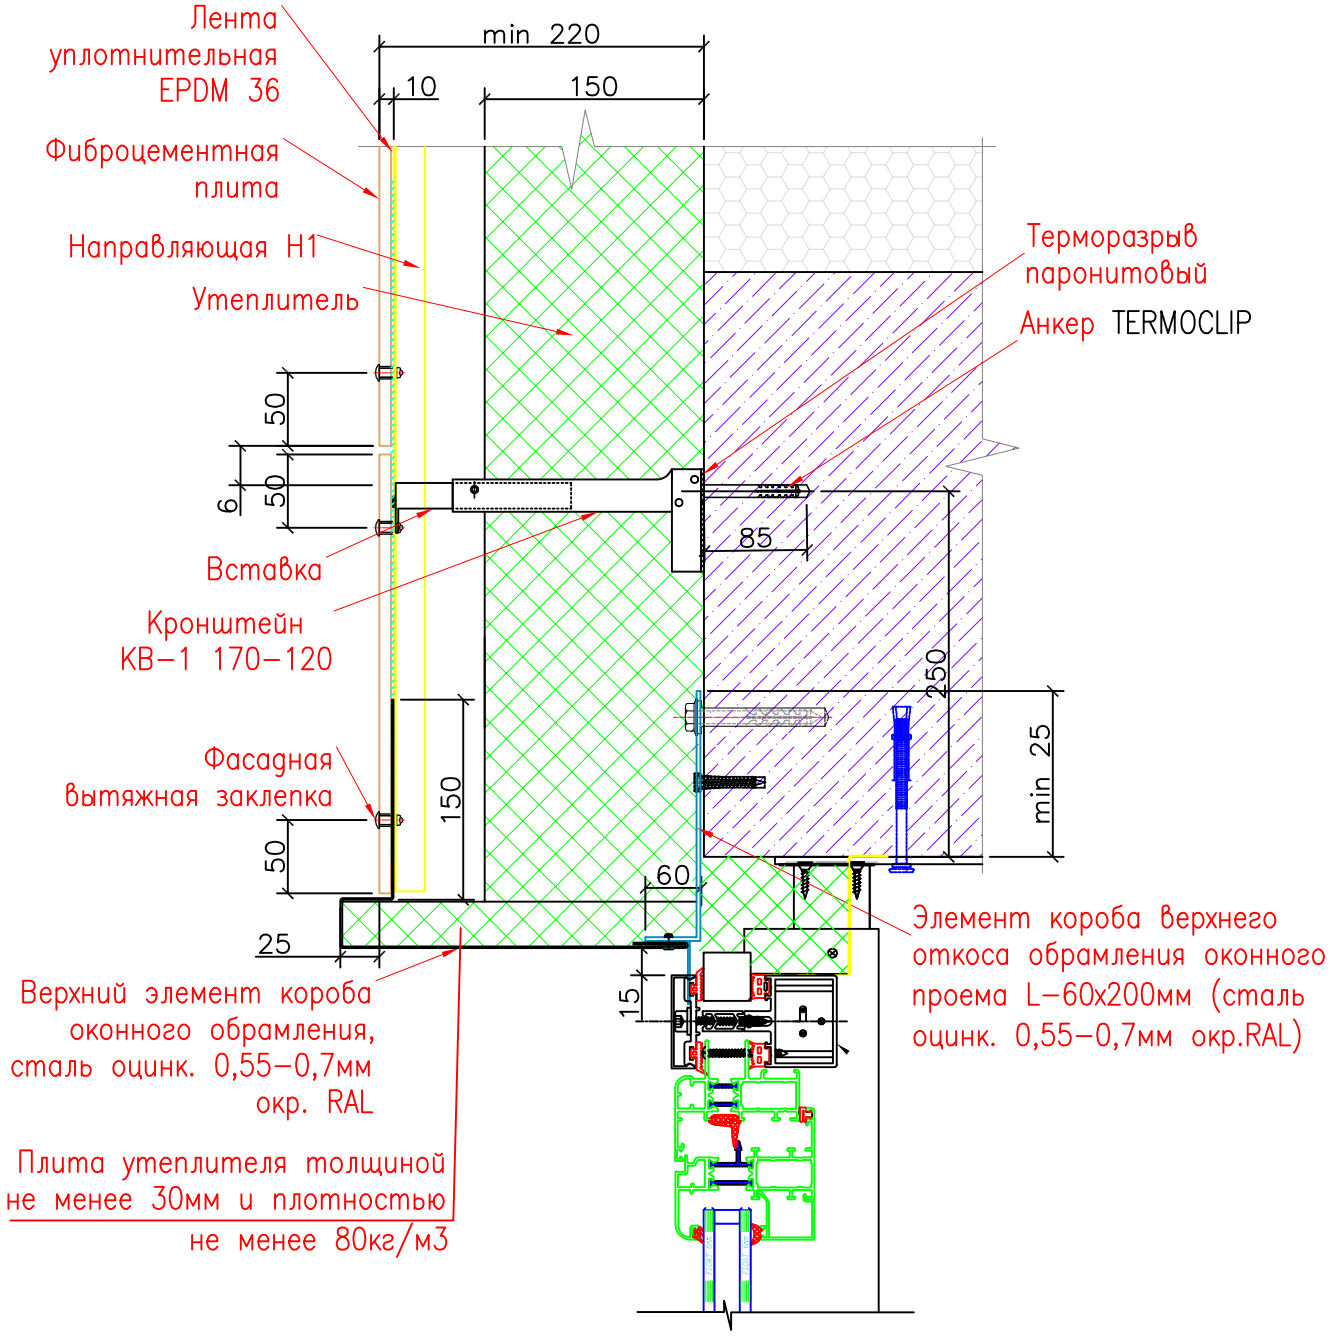

Взам. инв.№	Подп. и дата	Инв.№ подл.

Изм.	К.уч.	Лист	№ док.	Подпись	Дата

	стадия	лист	листов
Корпус 1 Жилое здание	РД	9.17	
Откос оконный верхний (для ж/б стен)			